


響ホール客電 CL 舞台 DL 配置図

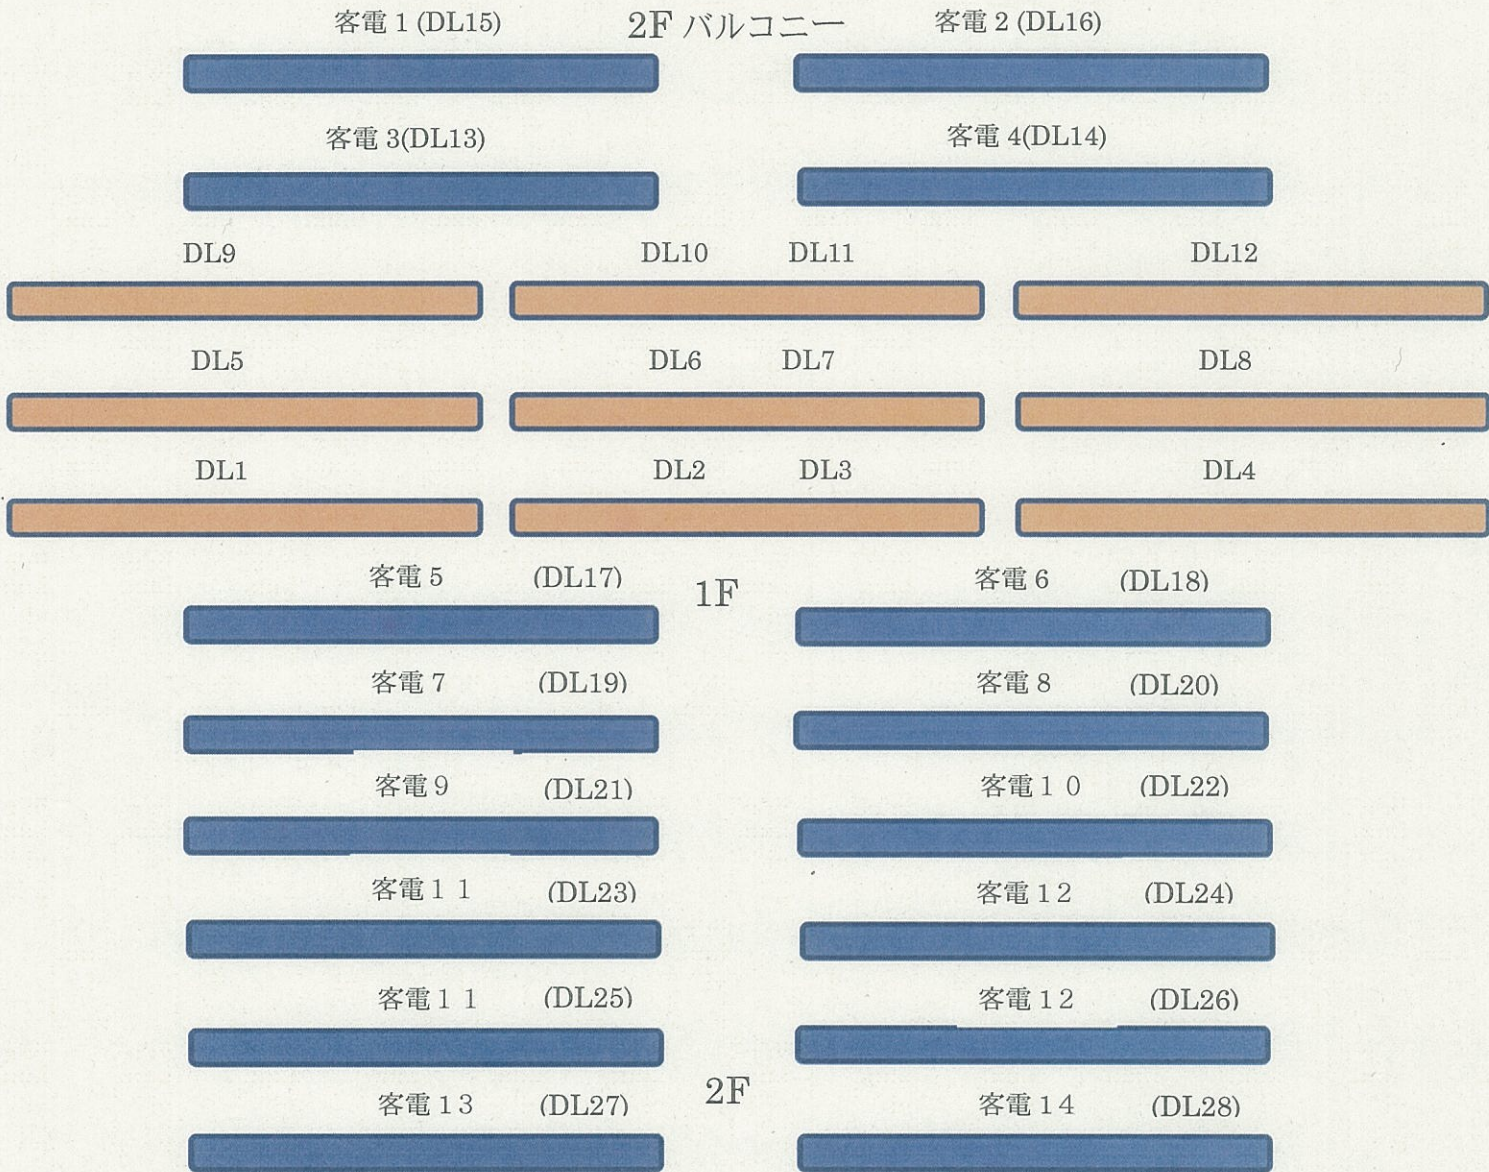


2F 大ガラスライト  
バルコニー席下ライト  
上手、客1下手、客2

指揮者スポット



ピンルーム上段

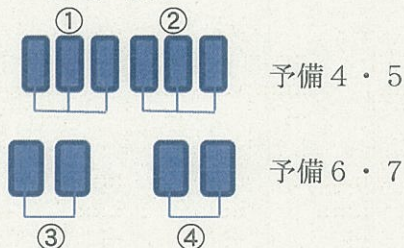

ピンルーム下段 1500w